

EXTINTOR




GRUPO DE BOMBEO

EQUIPOS DE PREVENCIÓN DE INCENIDOS

FACULTAD DE CIENCIAS DEL DEPORTE

PLANTA SÓTANO

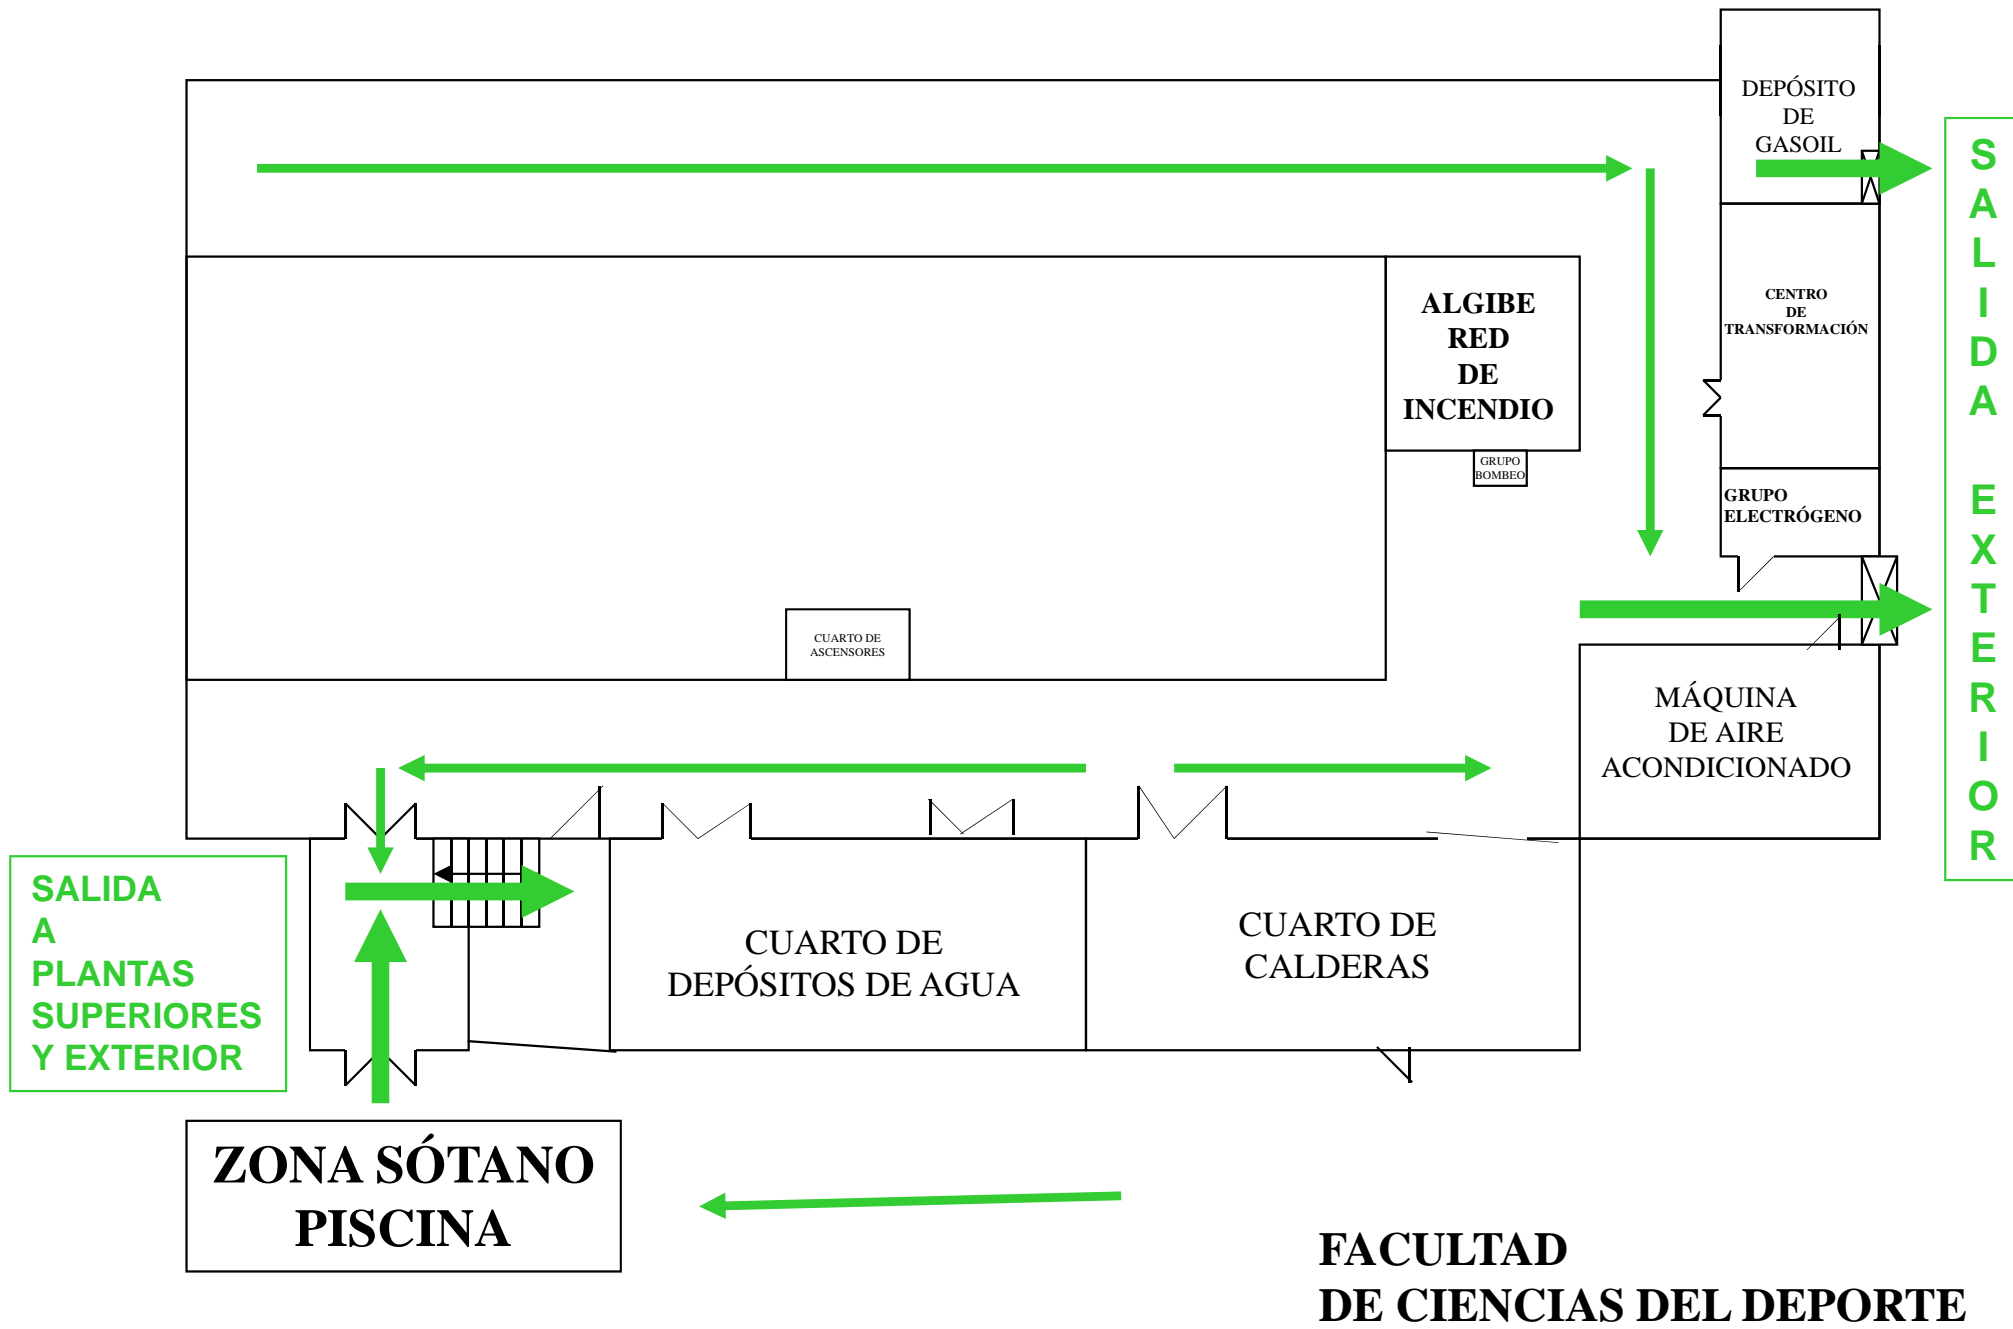

PLANO DE EVACUACIÓN



EXTINTOR



B.I.E.



PULSADOR



ZUMBADOR


D

DETECTOR

**EQUIPOS DE
PREVENCIÓN DE
INCENIDOS**

**FACULTAD
DE CIENCIAS DEL DEPORTE**


PLANTA BAJA

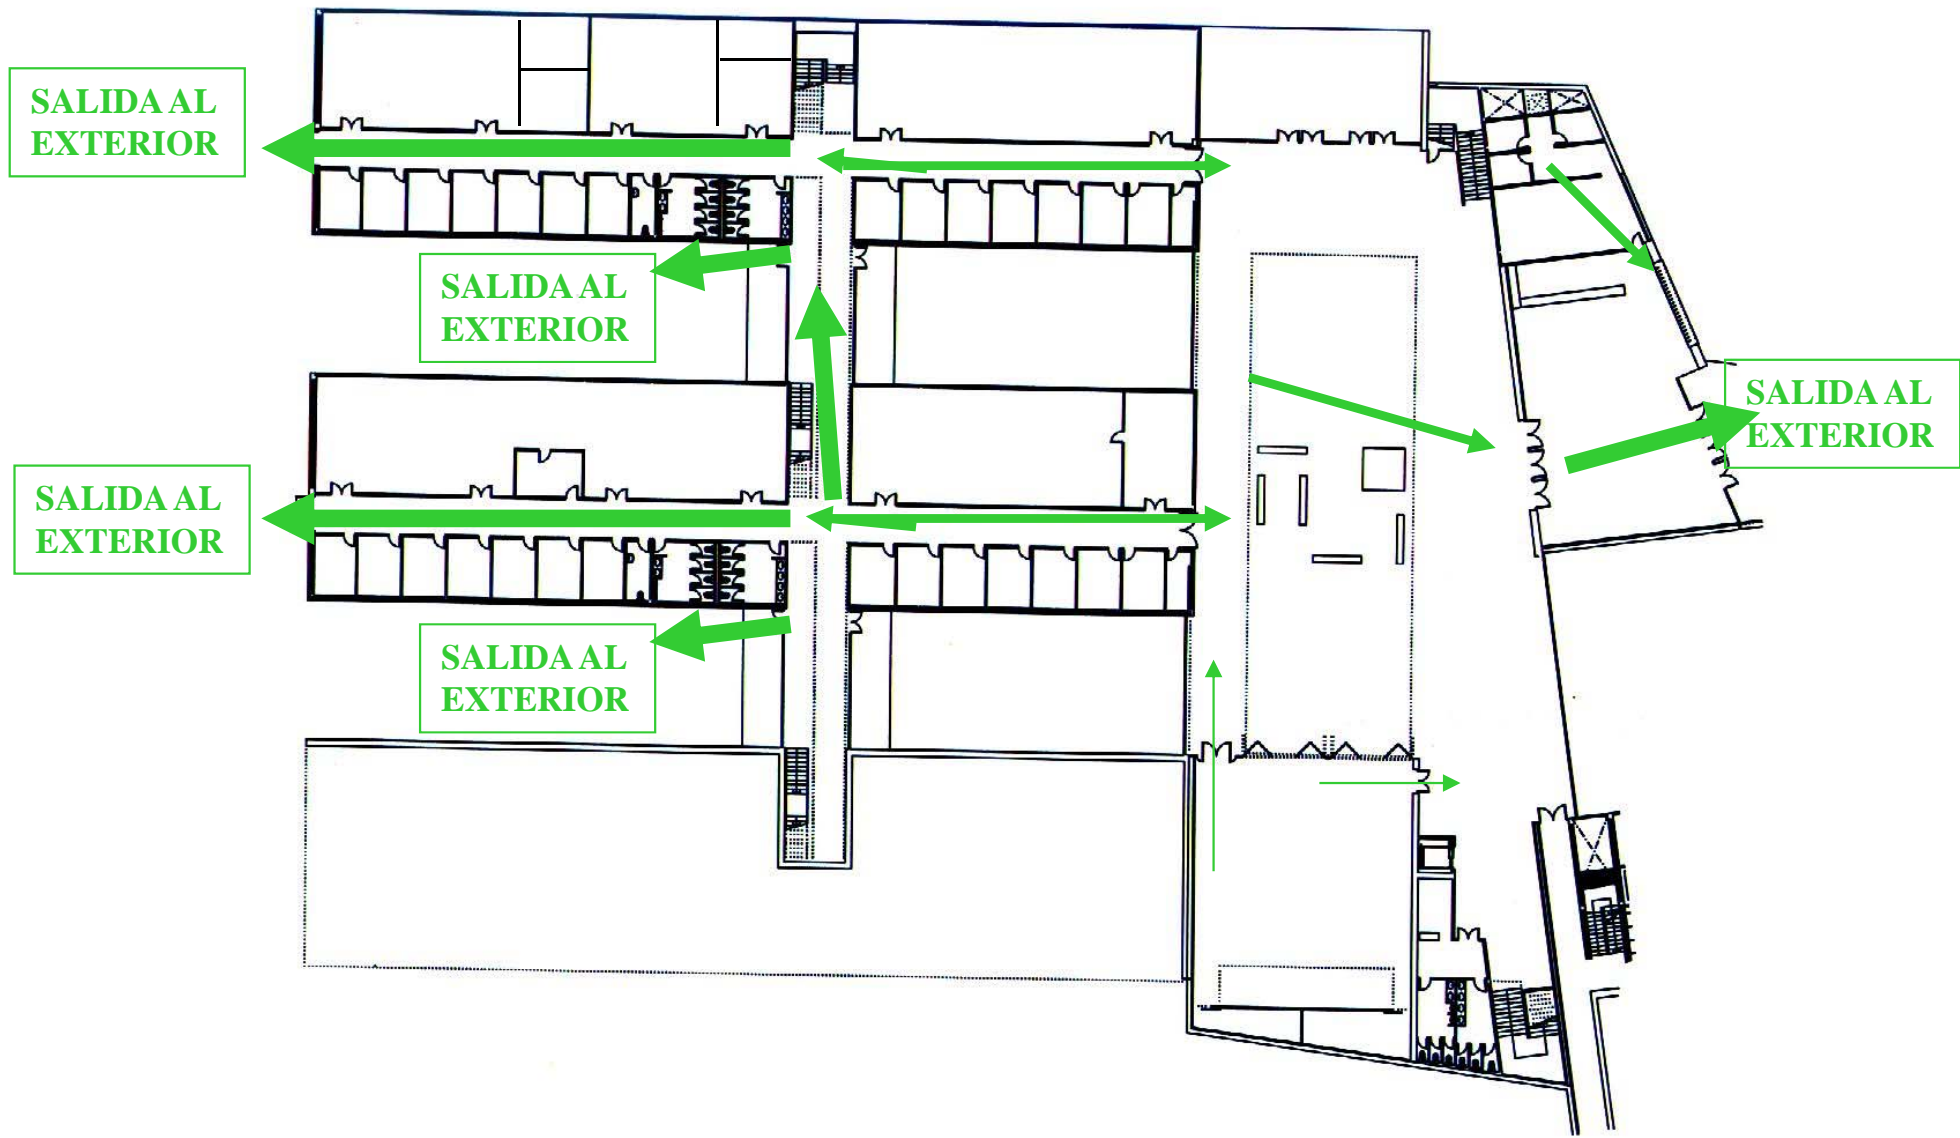

→ SALIDA

PLANO DE EVACUACIÓN

FACULTAD DE CIENCIAS DEL DEPORTE
PLANTA BAJA

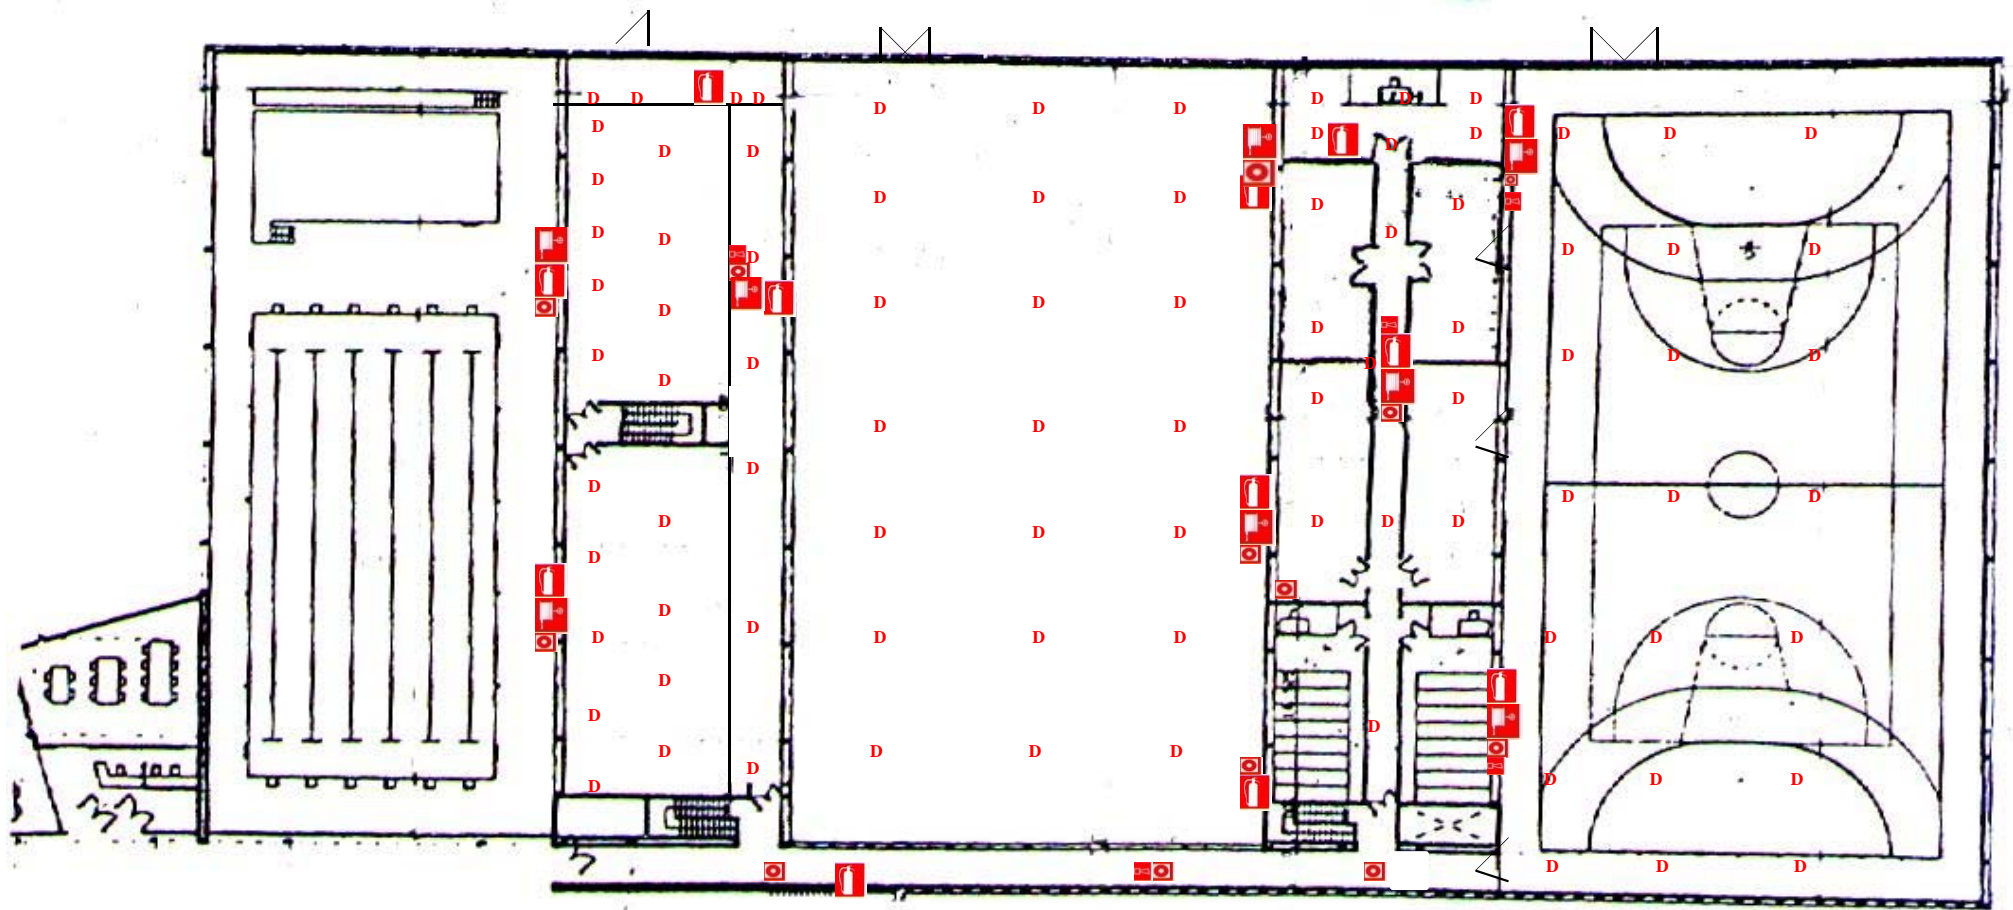

EXTINTOR



B.I.E.



PULSADOR



ZUMBADOR


D

DETECTOR

EQUIPOS DE PREVENCIÓN DE INCENIDOS

**FACULTAD
DE CIENCIAS DEL DEPORTE**

**PLANTA BAJA DE INSTALACIONES
DEPORTIVAS**

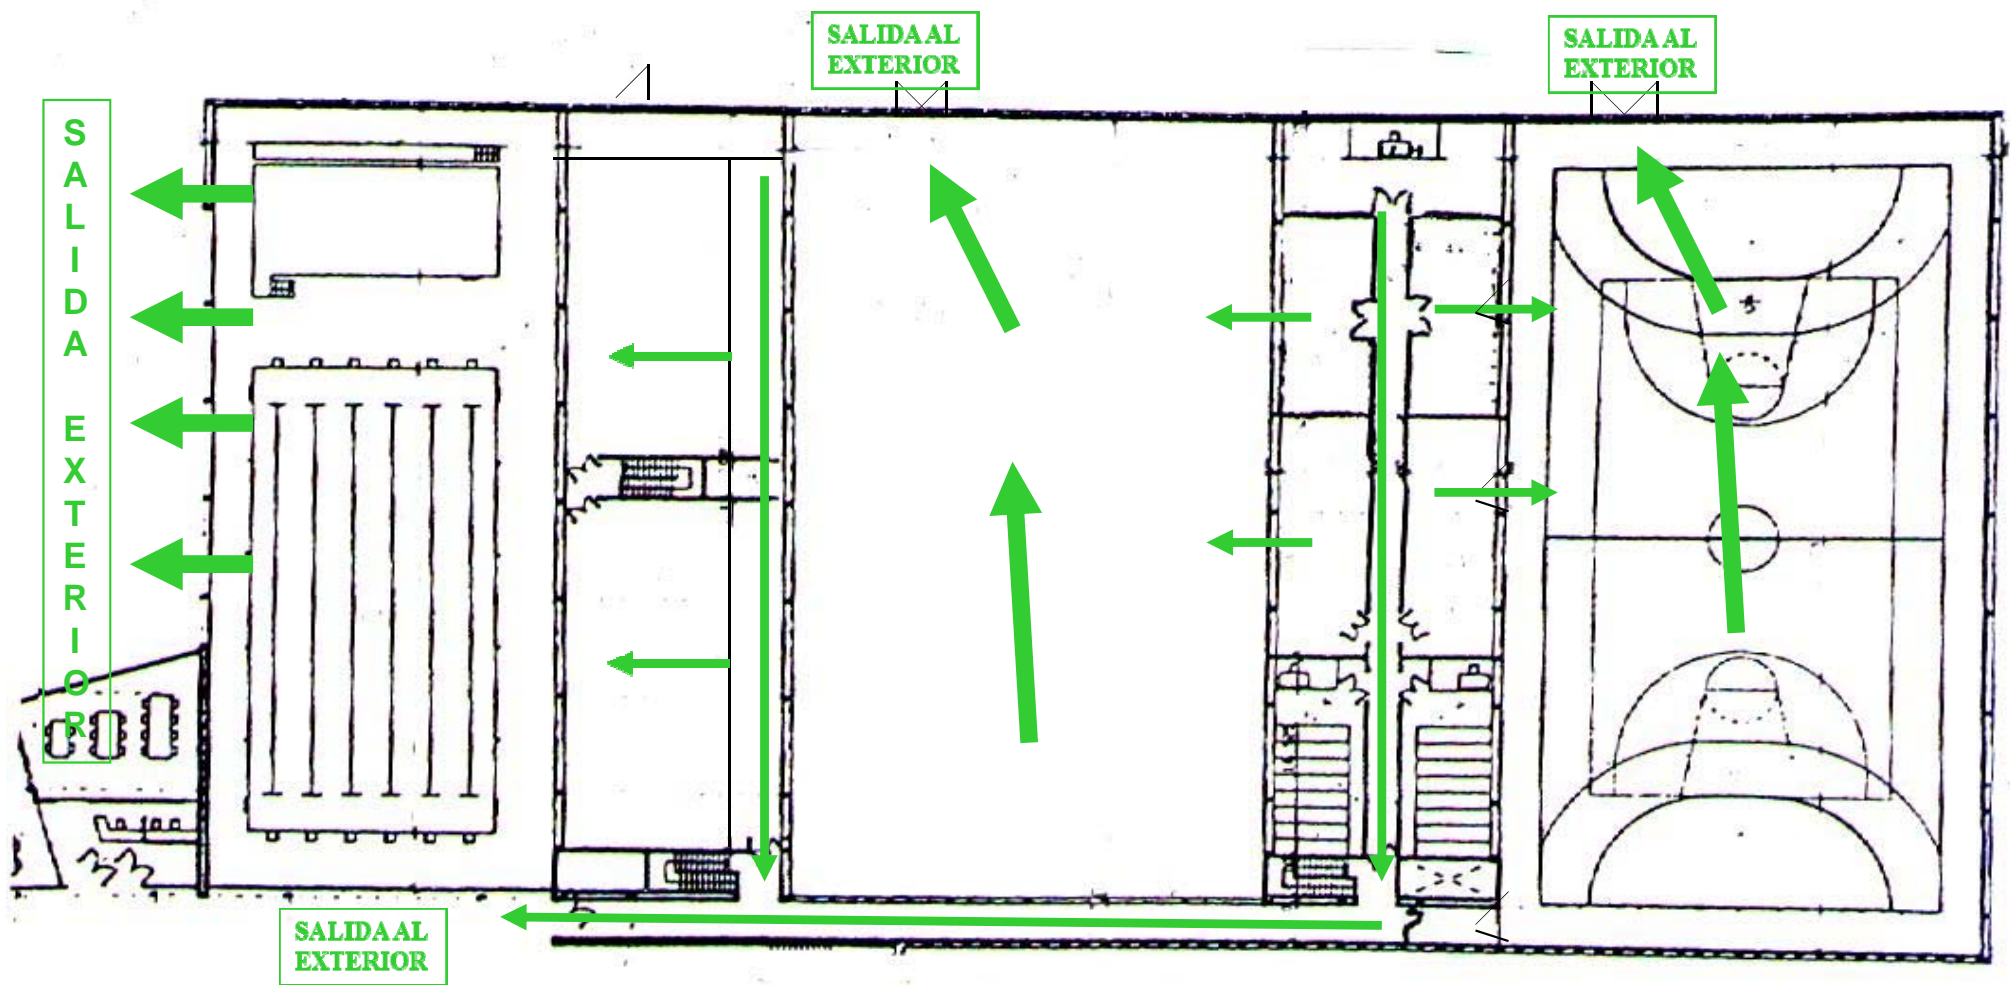

PLANO DE EVACUACIÓN

FACULTAD DE CIENCIAS DEL DEPORTE

PLANTA BAJA DE INSTALACIONES DEPORTIVAS

→ SALIDA




-  **EXTINTOR**
-  **B.I.E.**
-  **PULSADOR**
-  **ZUMBADOR**
- D** **DETECTOR**

**EQUIPOS DE
PREVENCIÓN DE
INCENIDOS**

**FACULTAD
DE CIENCIAS DEL DEPORTE**

**PLANTA ALTA DE INSTALACIONES
DEPORTIVAS**

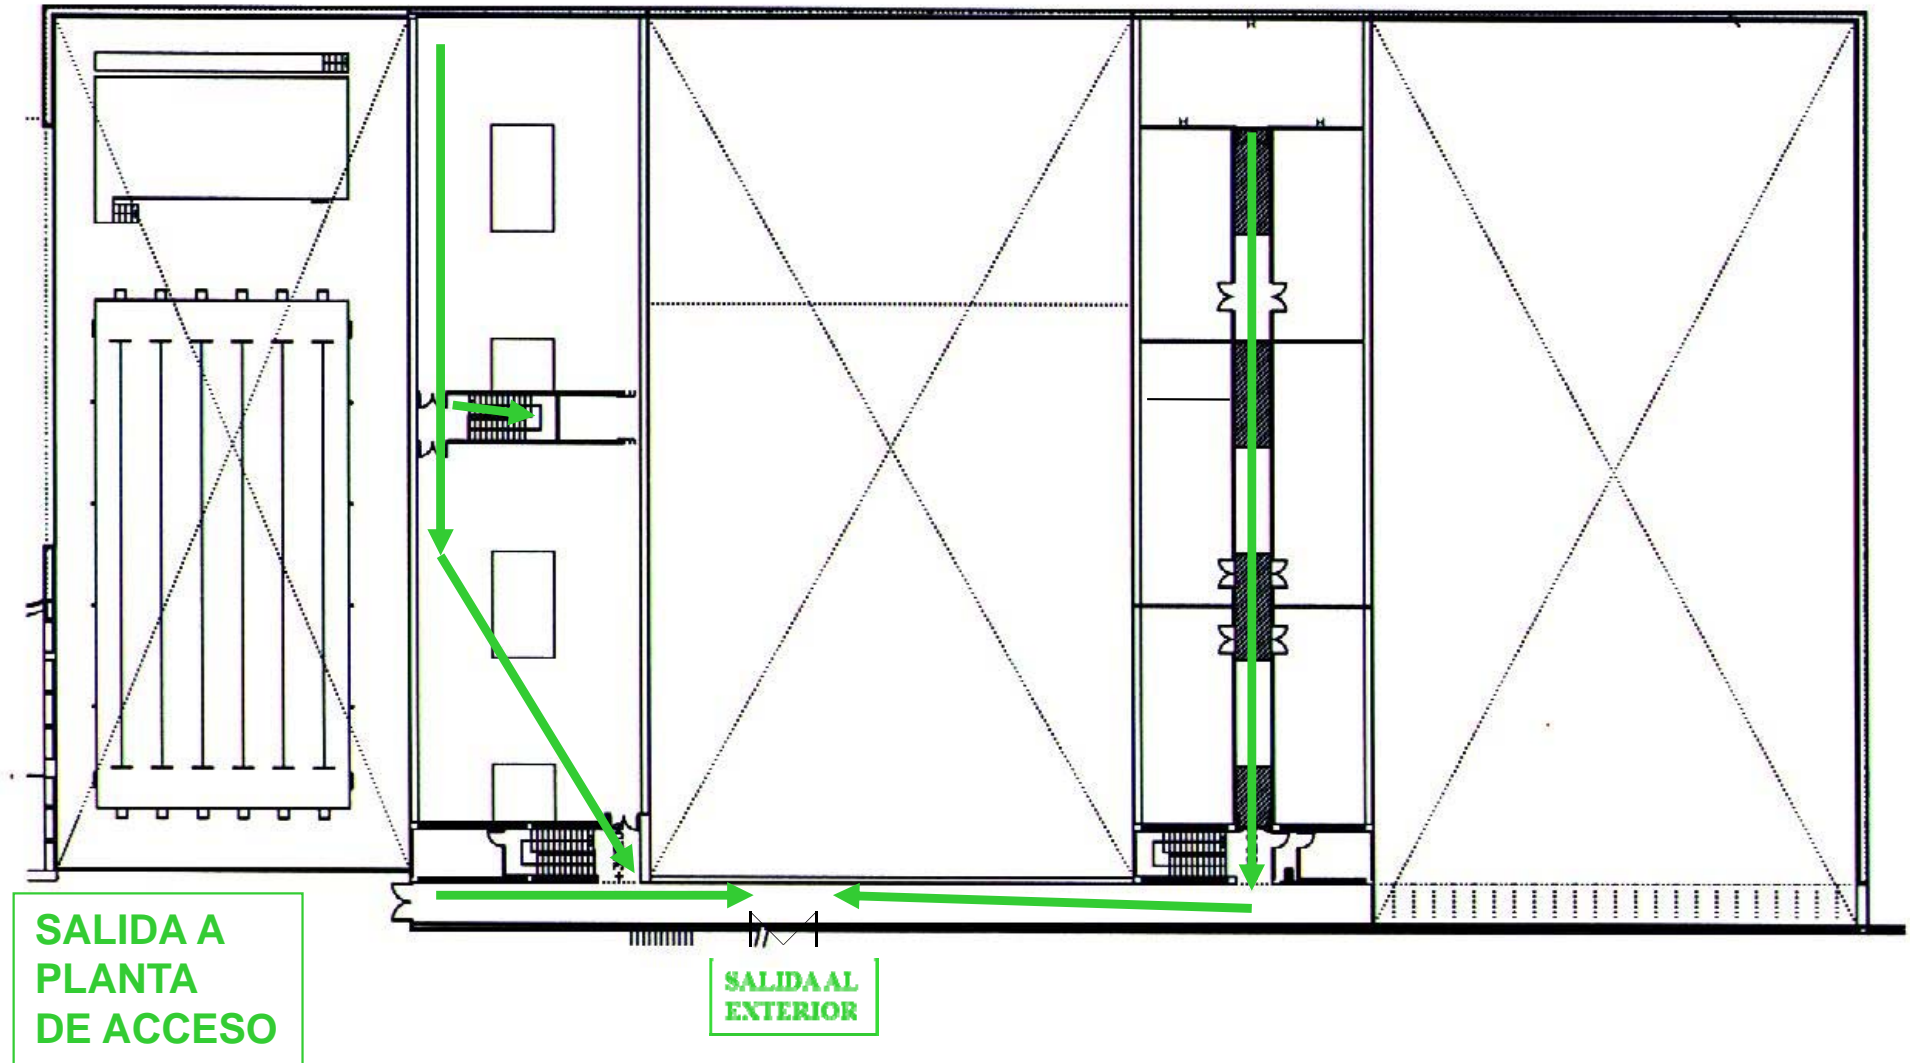


**FACULTAD
DE CIENCIAS DEL DEPORTE**

**PLANO DE
EVACUACIÓN**

**PLANTA ALTA DE INSTALACIONES
DEPORTIVAS**

→ **SALIDA**

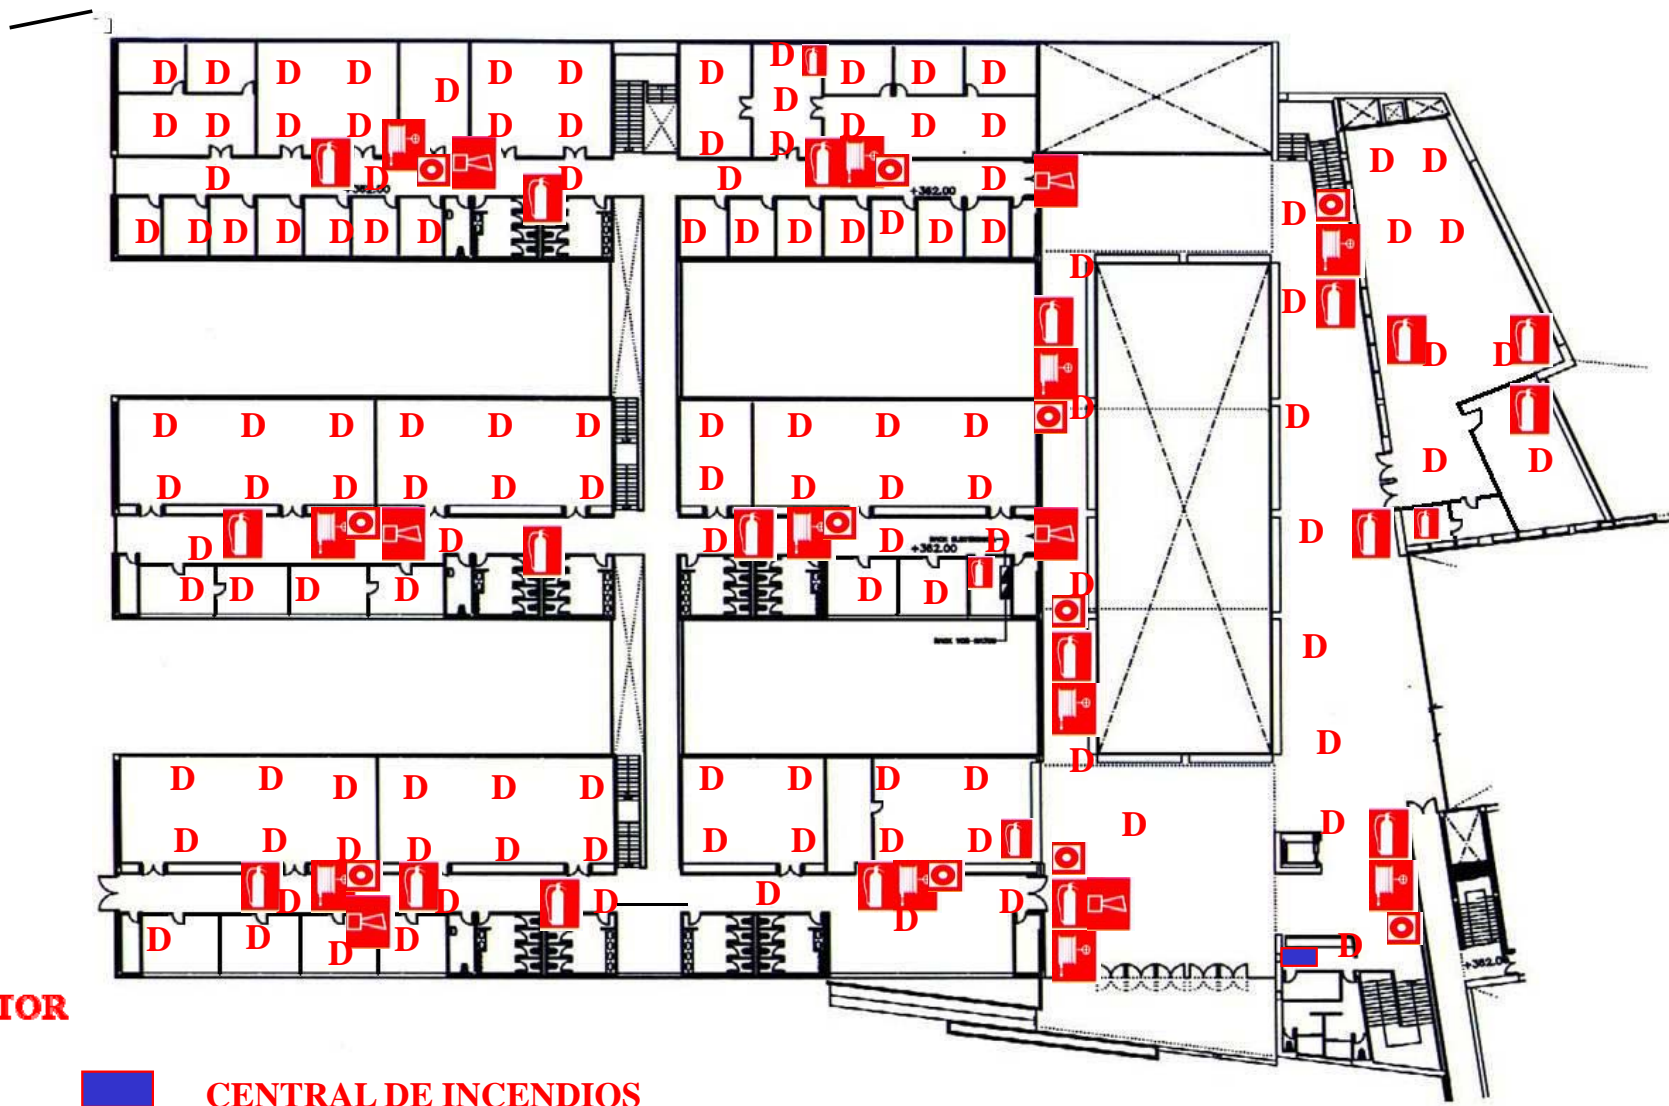

EXTINTOR



B.I.E.



CENTRAL DE INCENDIOS



PULSADOR



ZUMBADOR

D

DETECTOR

**EQUIPOS DE
PREVENCIÓN DE
INCENIDOS**


**FACULTAD
DE CIENCIAS DEL DEPORTE**

PLANTA ACCESO

ESCALERAS
SALIDA AL
EXTERIOR

SALIDA AL
EXTERIOR

SALIDA AL
EXTERIOR

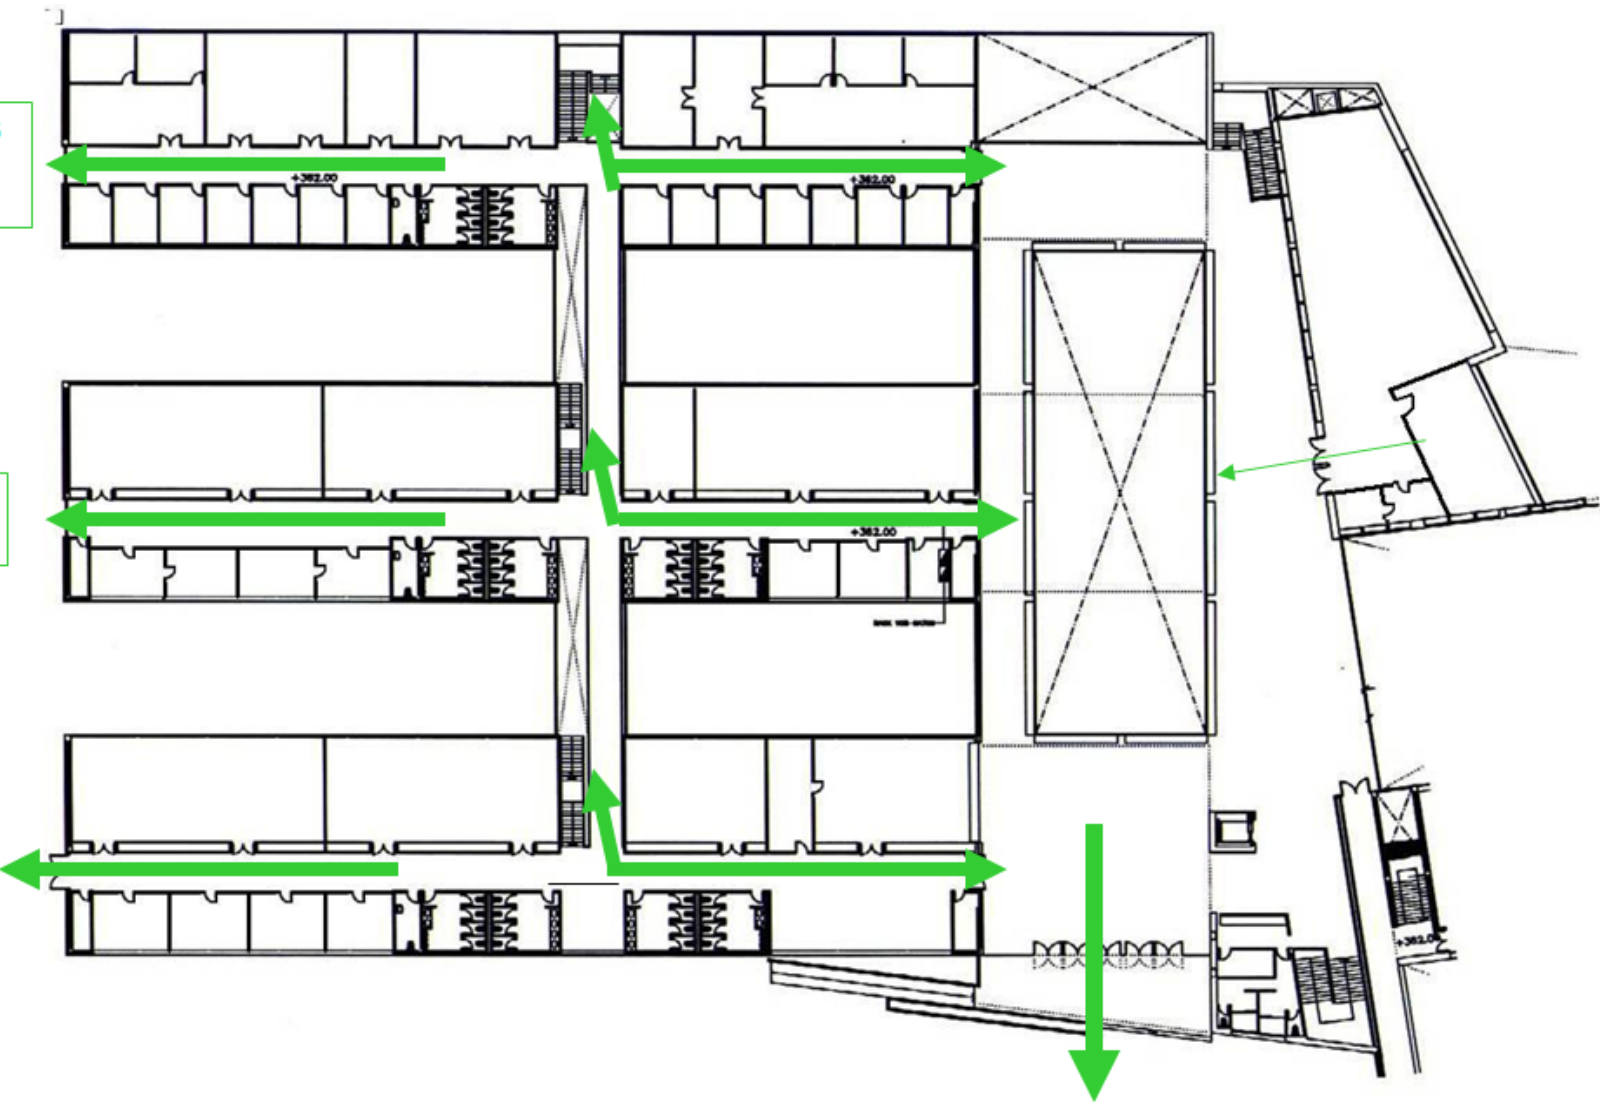

SALIDA AL EXTERIOR

→ SALIDA

PLANO DE EVACUACIÓN

FACULTAD
DE CIENCIAS DEL DEPORTE

PLANTA ACCESO